



**SƠ ĐỒ CÁC LÔ (THỬA) ĐẤT Ở DO NHÀ NƯỚC QUẢN LÝ
ĐƯỢC ĐƯA RA ĐẤU GIÁ QUYỀN SỬ DỤNG ĐẤT TRÊN ĐỊA BÀN HUYỆN ĐẮK HÀ NĂM 2023**




DANH MỤC: ĐẤU GIÁ QSDĐ ĐỐI VỚI THỬA ĐẤT DO UBND HUYỆN QUẢN LÝ
TẠI KHU E, TỔ DÂN PHỐ 7, THỊ TRẤN ĐẮK HÀ (GỒM 09 THỬA ĐẤT)

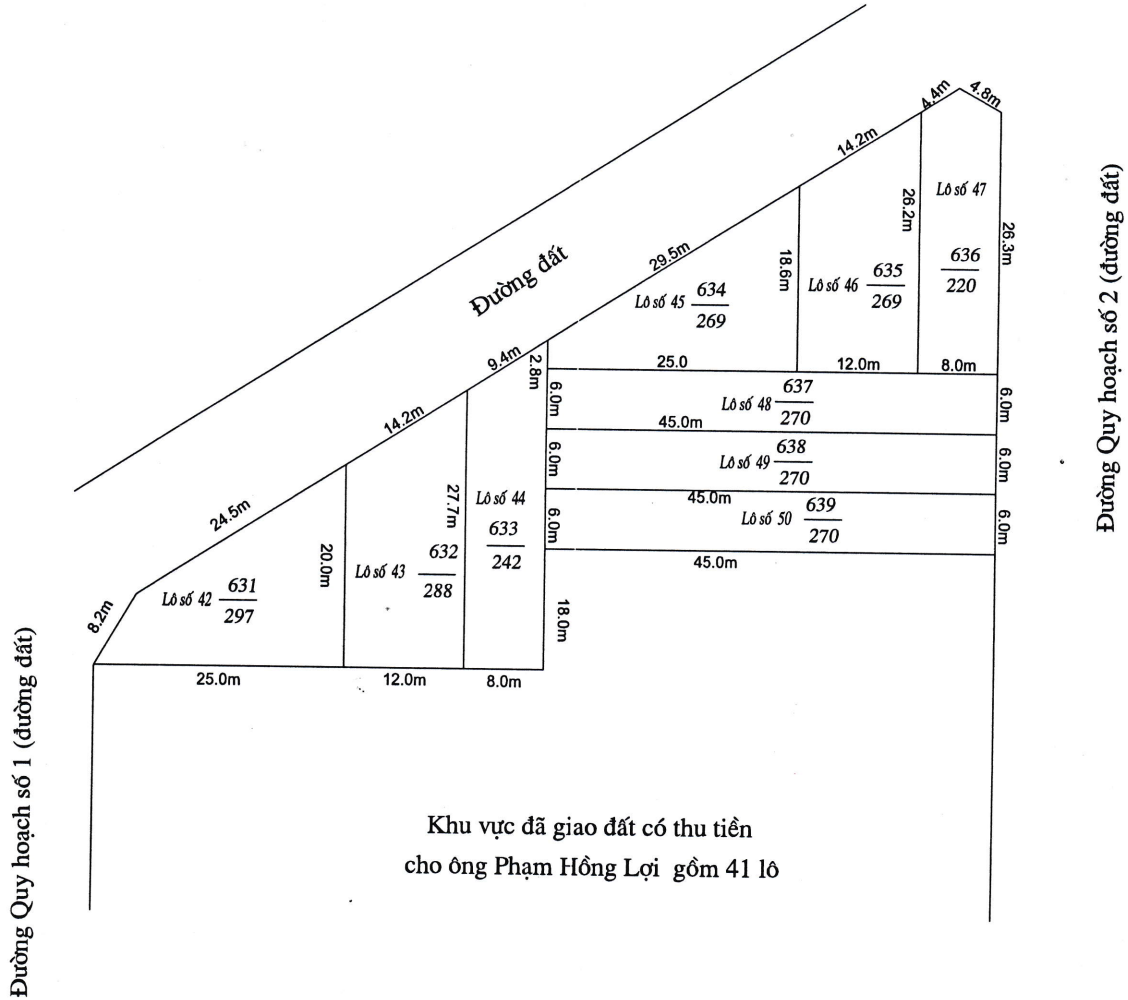


Số thửa: 631+632+633 +634+635+636 +637+638+639 Số tờ bản đồ: 50;	Địa chỉ thửa đất: Tổ dân phố 7, thị trấn Đắk Hà; huyện Đắk Hà, tỉnh Kon Tum	Tỉ lệ: 1/750	Đắk Hà, ngày 02... tháng 8 năm 2023 PHÒNG TÀI NGUYÊN VÀ MÔI TRƯỜNG KT. TRƯỞNG PHÒNG PHÓ TRƯỞNG PHÒNG
	Diện tích: 2.395 m ²		
Người trích lục Trương Trọng Lương		Huỳnh Anh Khoa	

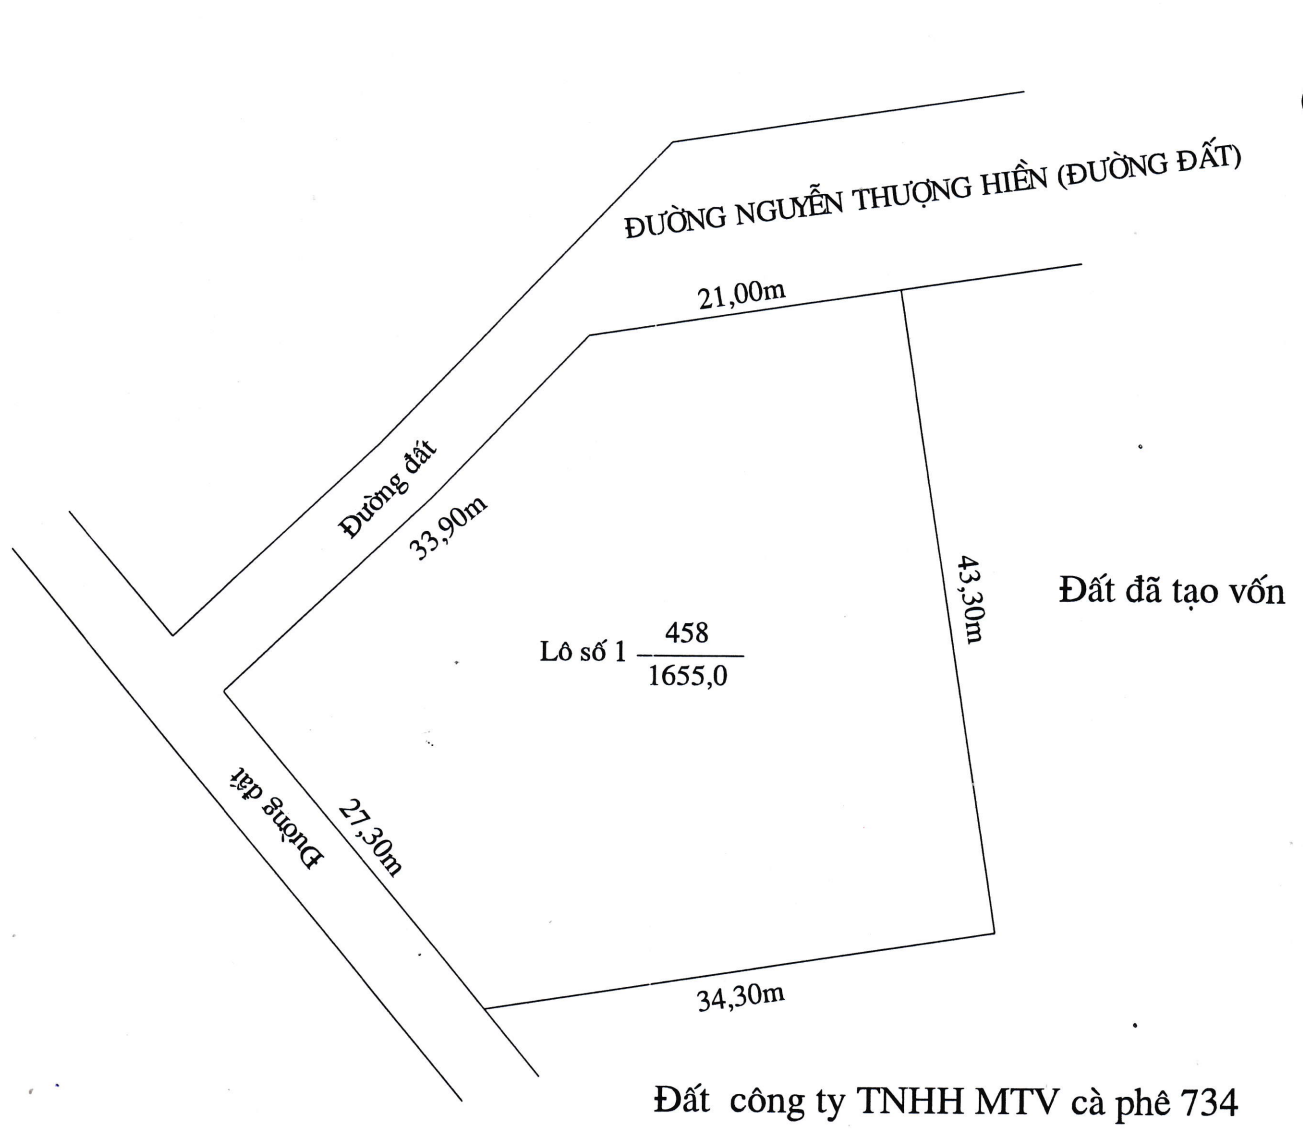**SƠ ĐỒ LÔ (THỬA) ĐẤT Ở DO NHÀ NƯỚC QUẢN LÝ
ĐƯỢC ĐƯA RA ĐẤU GIÁ QUYỀN SỬ DỤNG ĐẤT TRÊN ĐỊA BÀN HUYỆN ĐẮK HÀ NĂM 2023**
 DANH MỤC: ĐẤU GIÁ QSDĐ ĐỐI VỚI DIỆN TÍCH ĐẤT NHỎ LẺ ĐƯỢC PHÂN LÔ TẠO VỐN
 TỪ NHỮNG NĂM TRƯỚC TẠI ĐƯỜNG NGUYỄN THƯỢNG HIỀN, TỔ DÂN PHỐ 2B, THỊ TRẤN ĐẮK HÀ
 (GỒM 01 THỬA ĐẤT)



Số thửa: 458 Số tờ bản đồ: 64;	Địa chỉ thửa đất: Tổ dân phố 2B, thị trấn Đắk Hà; huyện Đắk Hà, tỉnh Kon Tum Diện tích: 1.655,0 m ²	Tỷ lệ: 1/500	Đắk Hà, ngày <u>02</u> tháng <u>8</u> năm 2023 PHÒNG TÀI NGUYÊN VÀ MÔI TRƯỜNG KT. TRƯỞNG PHÒNG PHÓ TRƯỞNG PHÒNG   Huỳnh Anh Khoa
Người trích lục  Trương Trọng Lương			

**SƠ ĐỒ LÔ (THỬA) ĐẤT Ở DO NHÀ NƯỚC QUẢN LÝ
ĐƯỢC ĐƯA RA ĐẤU GIÁ QUYỀN SỬ DỤNG ĐẤT TRÊN ĐỊA BÀN HUYỆN ĐẮK HÀ
DANH MỤC: ĐẤU GIÁ QSDĐ ĐỐI VỚI THỬA ĐẤT DO UBND HUYỆN QUẢN LÝ
TẠI ĐƯỜNG HAI BÀ TRUNG, THỊ TRẤN ĐẮK HÀ (GỒM 05 THỬA ĐẤT)**

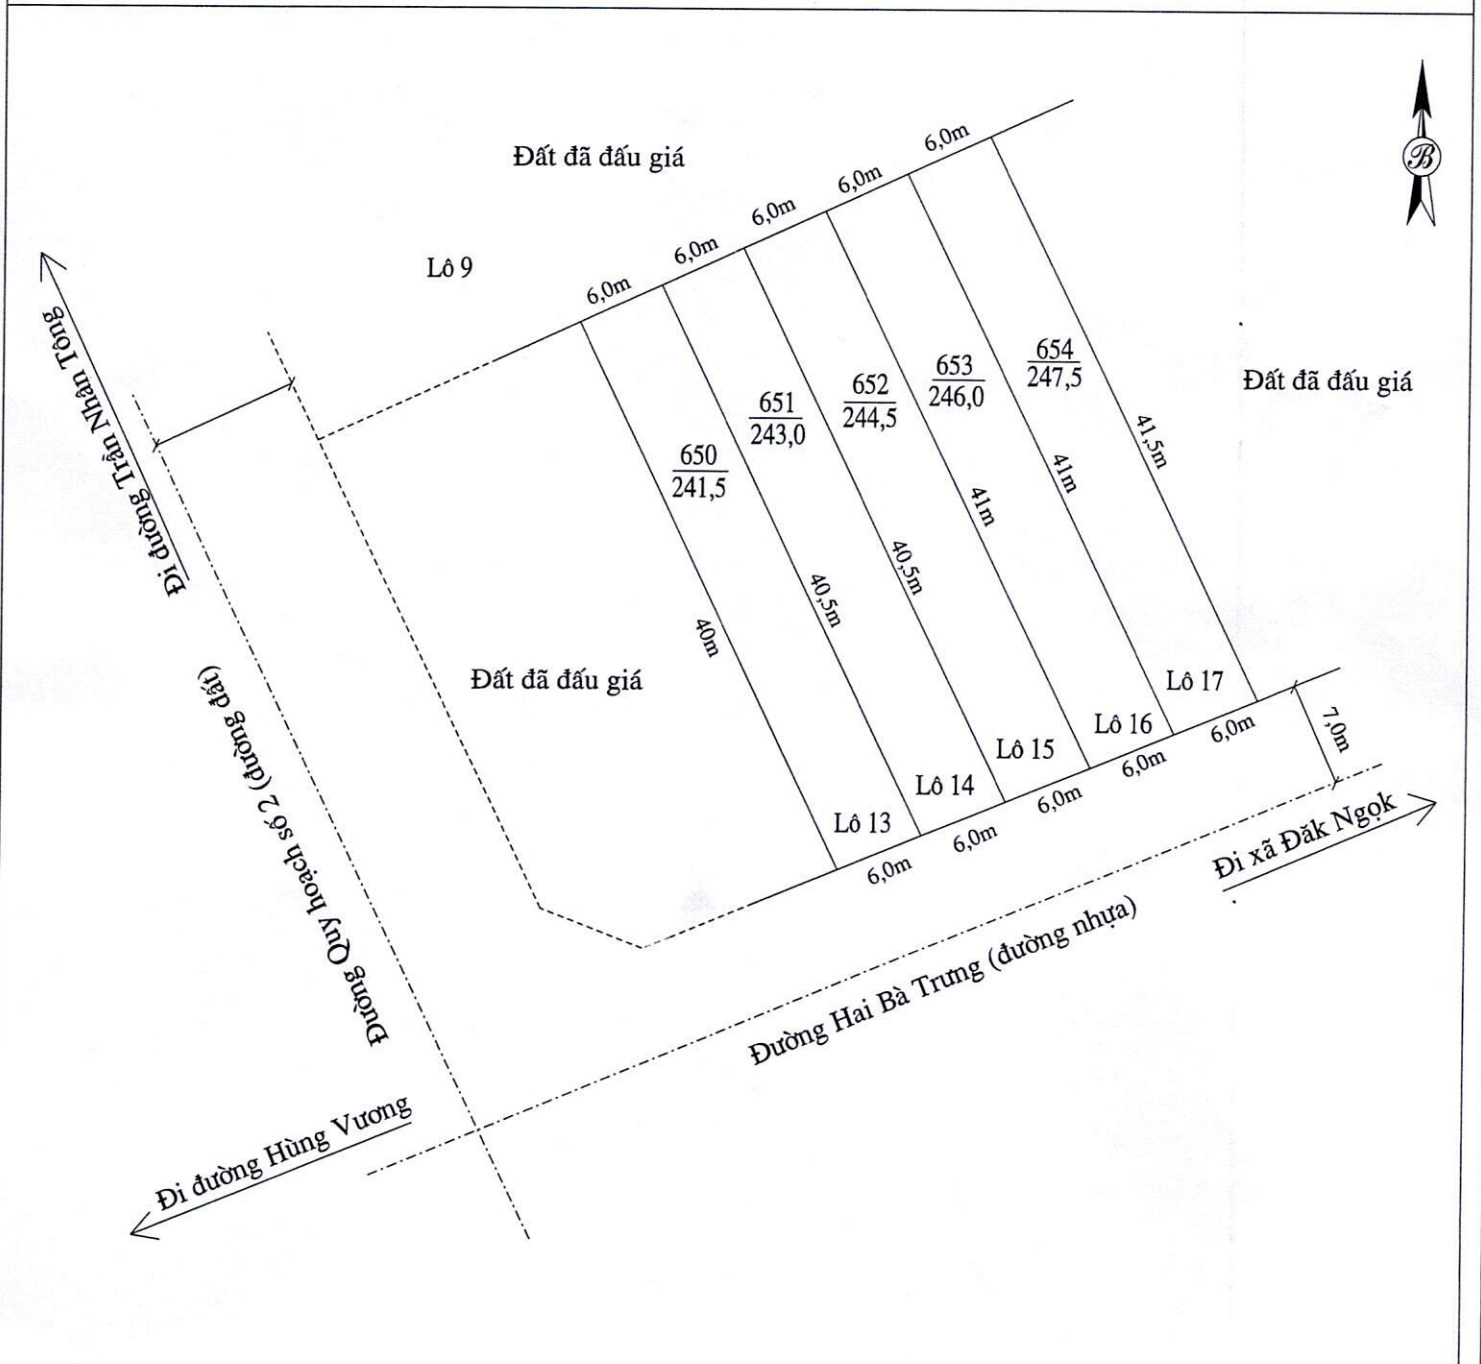





Số thửa: 650, 651, 652, 653, 654 Số tờ bản đồ: 50;	Địa chỉ thửa đất: Tổ dân phố 7, thị trấn Đắk Hà; huyện Đắk Hà, tỉnh Kon Tum Diện tích: 1.222,5 m ²	Tỉ lệ: 1/500	Đắk Hà, ngày 02 tháng 08 năm 2023 PHÒNG TÀI NGUYÊN VÀ MÔI TRƯỜNG KT. TRƯỞNG PHÒNG PHÓ TRƯỞNG PHÒNG   Huỳnh Anh Khoa
Người trích lục  Trương Trọng Lương			

SƠ ĐỒ LÔ (THỪA) ĐẤT Ờ DO NHÀ NƯỚC QUẢN LÝ
ĐƯỢC ĐƯA RA ĐẤU GIÁ QUYỀN SỬ DỤNG ĐẤT TRÊN ĐỊA BÀN HUYỆN ĐẮK HÀ NĂM 2023
DANH MỤC: ĐẤU GIÁ QSD ĐẤT SẠCH CÁC LÔ NHỎ LẺ ĐÃ ĐẤU GIÁ NĂM 2020 NHƯNG KHÁCH HÀNG KHÔNG NỘP TIỀN
ĐẤT Ờ KHU VỰC 3.7, XÃ ĐẮK HRING

(Lô số 15G)

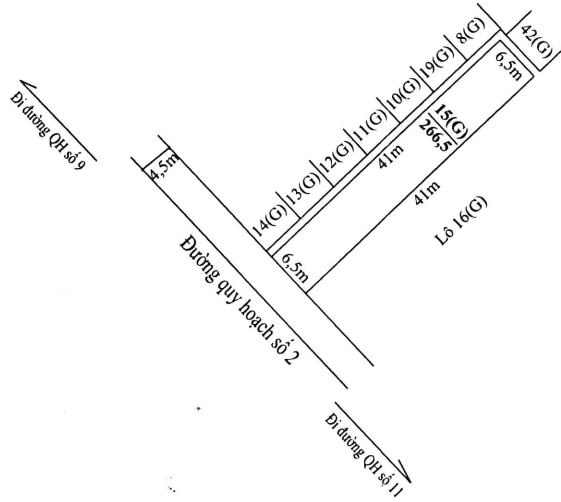↑
B



Ghi chú: Tờ bản đồ số: 189 Thửa đất số: 130	Vị trí đất: Thôn: Tân Lập A Xã: Đăk Hring Huyện: Đăk Hà Tỉnh: Kon Tum Diện tích: 266,5m²	Tỷ lệ: 1/100	Đăk Hà, ngày 02 tháng 8 năm 2023 PHÒNG TÀI NGUYÊN VÀ MÔI TRƯỜNG KT. TRƯỞNG PHÒNG PHÓ TRƯỞNG PHÒNG
Người trích lục  Trương Trọng Lương			  Huỳnh Anh Khoa

